

Baumschule mit „Autochthoner Pflanzenzucht“ Barthl Köppl

MITGLIED IM BUND
DEUTSCHER BAUMSCHULEN
EWG-PFLANZENPASS
Betriebs-Nr.: D-BY01-122008



19.10.11
Gr.

Baumschule Barthl Köppl · Pföfz 14 · 94234 Viechtach

Majuntke GmbH

Landschafts u. Sportplatzbau

94469 Deggendorf-Natternberg

Pföfz 14, 94234 Viechtach
Telefon (09942) 8179
Telefax (09942) 6361
www.baumschule-koeppl.de
eMail:
baumschule-koeppl@t-online.de

Datum: 10. 10. 2011

BV: Solaranlage Gänsdorf

Sehr geehrte Damen und Herren,

hiermit bestätigen wir dass es sich für og. BV wie in unseren Lieferscheinen 598, 634, 645, 667 vom Frühjahr 2011 um autochthones Pflanzenmaterial aus den Wuchsgebieten 09 und 05 handelt.

Die Herkunft der Pflanzen kann jederzeit durch Kontrolle der Ernte, Anbau- und Quartierverzeichnisse kontrolliert werden!

Für weitere Fragen stehen wir gerne zur Verfügung!

Mit freundlichen Grüßen

Baumschule
mit "Autochthoner Pflanzenzucht"
Barthl Köppl
Pföfz 14 Viechtach
Tel. 09942/8179 Fax 6361
www.baumschule-koeppl.de

Bankverbindungen: Genobank Donau-Wald eG Sparkasse Regen-Viechtach
(BLZ 74190000) (BLZ 74151450)
Kto.-Nr. 102521741 Kto.-Nr. 240030682

USt.-Id.Nr.: DE 183688079
St.-Nr.: 170/238/50079

Die gelieferte Ware bleibt bis zur
restlosen Bezahlung unser Eigentum.
Gerichtstand ist Viechtach.

19.10.11
G.

Kleinpackung EG-B
Betriebsnr. D 540 FS
Saatgutmischung (Verwendungszweck)

RSM 8.1 Variante 1 - Biotopflächen

30% Kräuter / 70% Gräser / Saathilfe

HKR: Bayern u. angrenzend nach RegioZert®

Kenn-Nr. L. A. gemischt

Füllmenge : 10 kg

Für Begrünungszwecke

Zusammensetzung:

| 70% Gräser | | 30% Kräuter | |
|-------------|------------------------|-------------|----------------------|
| 5,00 | Agrostis capillaris | 1,50 | Deucus carota |
| 5,00 | Anthoxanthum odoratum | 1,50 | Gallium mollugo |
| 5,00 | Briza media | 0,50 | Gallium verum |
| 5,00 | Bromus mollis | 1,50 | Hypericum perforatum |
| 5,00 | Cynosurus cristatus | 1,00 | Knautia arvensis |
| 25,00 | Festuca ovina spec. | 0,50 | Leontodon hispidus |
| 10,00 | Festuca rubra com. | 1,50 | Leucanthemum vulgare |
| 10,00 | Festuca rubra rubra | 0,30 | Lotus corniculatus |
| 2,00 | Trisetum flavescens | 0,50 | Lychnis-flos-cuculi |
| 30% Kräuter | | 1,50 | Malva moschata |
| 0,50 | Achillea millefolium | 1,50 | Oenothera biennis |
| 2,00 | Agrostemma githago | 1,00 | Pavaver rhoeas |
| 1,50 | Anthemis hectoria | 1,50 | Pimpinella saxifraga |
| 0,20 | Campanula patula | 2,00 | Salvia pratensis |
| 0,20 | Campanula rotundifolia | 2,50 | Sanguisorba minor |
| 1,50 | Centaurea cyanus | 1,00 | Silene vulgaris |
| 1,50 | Centaurea jacea | 1,50 | Tragopogon pratensis |
| 1,00 | Crepis biennis | 100,0 | Summe |

| |
|------------------------------------|
| Landratsamt Straubing-Bogen |
| Eing. 23. Sep. 2011 |
| Beil..... Nr..... |

LRA Straubing-Bogen
UNB Herr Schmidbauer
Leutnerstr. 15

94315 Straubing

26/g

Wartner & Zeitzler

Landschaftsarchitekten bdla + Stadtplaner

Partnerschaft
Helmut Wartner und Rupert Zeitzler

Bismarckplatz 18, 84034 Landshut
Telefon 08 71 / 2 35 66
Telefax 08 71 / 8 90 06
landshut@wartner-zeitler.de

Rachelstraße 10, 94447 Plattling
Telefon 0 99 31 / 68 89
Telefax 0 99 31 / 69 66
plattling@wartner-zeitler.de

www.wartner-zeitler.de

Landshut, 22.09.2011 HW/Li


Solarfeld Gänsdorf

Sehr geehrter Herr Schmidbauer,


wunschgemäß erhalten Sie folgende Pläne zu Ihrer Verfügung:

- Übersicht Pflanzflächen - Ü 5000 und Ü 5001 ✓
- Pflanzpläne Pflanzung Herbst 2009 / Sommer 2010 - PH/S 206/7 ✓
- Pflanzpläne Pflanzung Herbst 2009 / Sommer 2010 - PH/S 212/13 ✓
- Pflanzflächen 8 - 11 (Sommer 2010) - PS 208 ✓
- Pflanzflächen 14 - 19 (Sommer 2010) - PS 214 ✓
- Pflanzflächen 20,21,22 - PS 220 ✓
- Schnitte Ausführungsplan - S 500 A ✓
- Pflanzpläne Ausgleichsflächen - PA 400 ✓

Mit freundlichen Grüßen

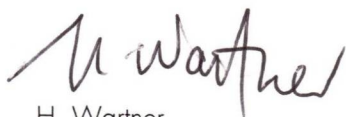


H. Wartner

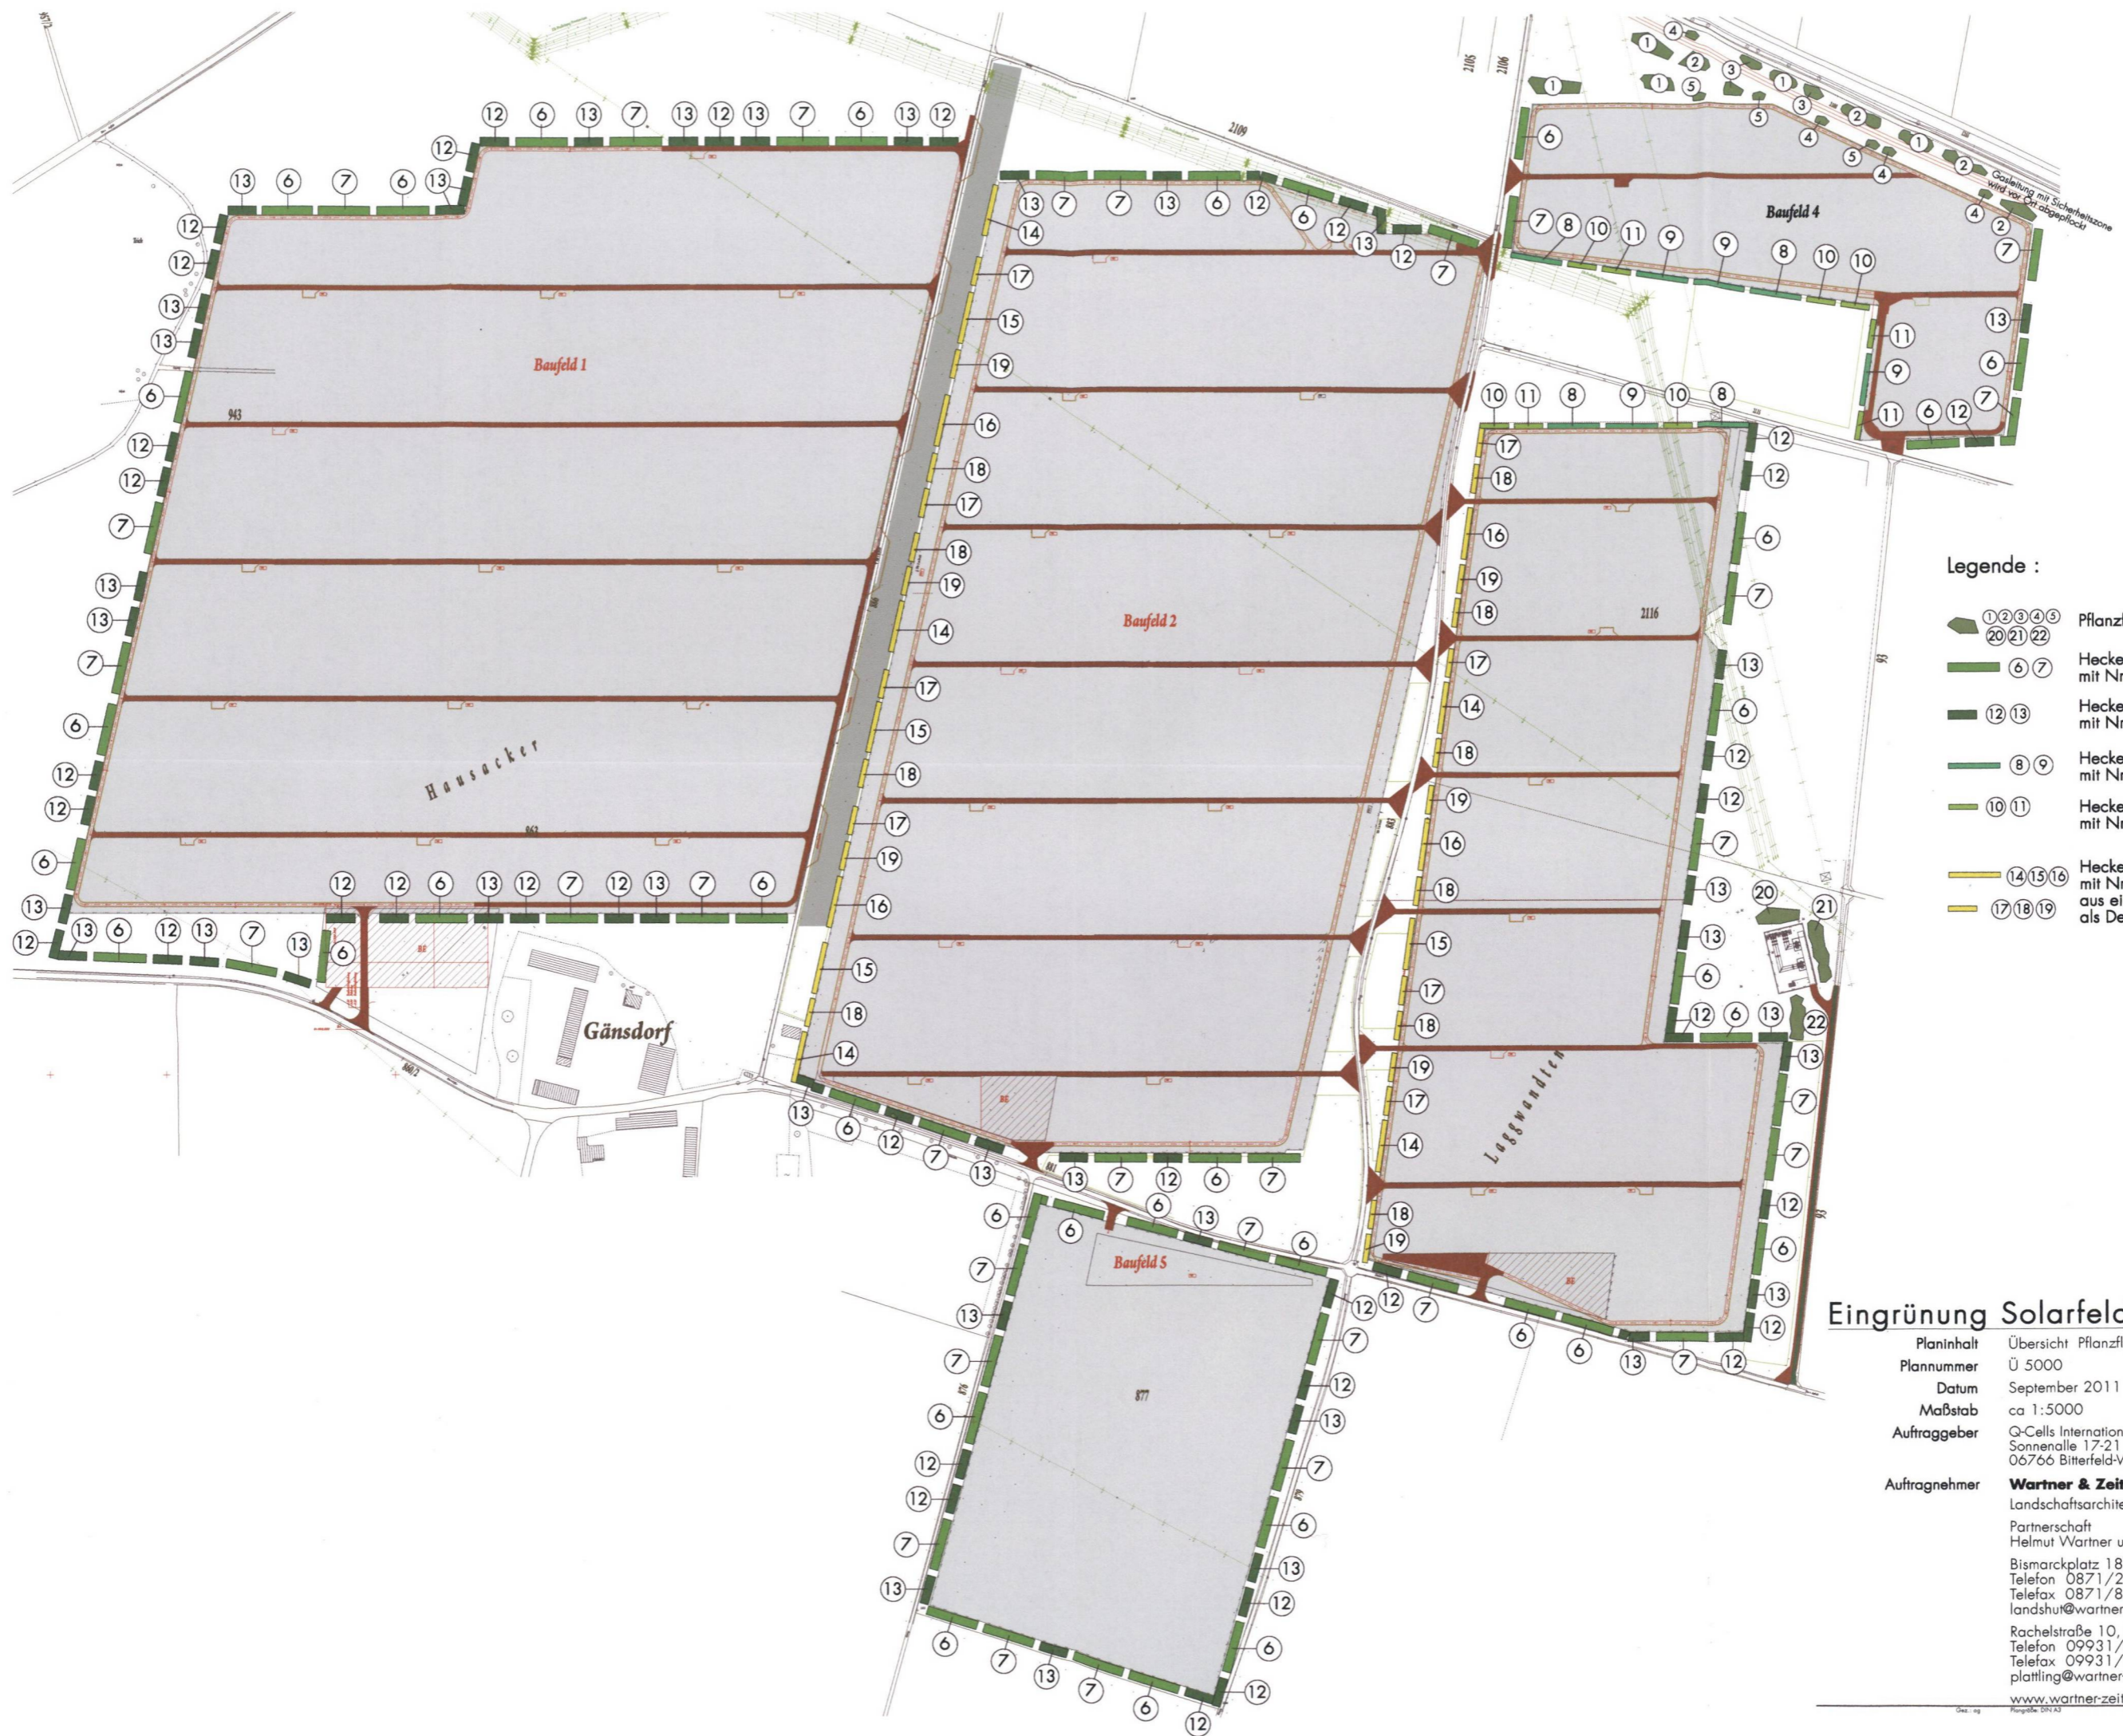

- Legende :**
- 1 2 3 4 5 Pflanzfläche mit Nummer
 - 6 7 Heckenpflanzung, 5-reihig, mit Nr., Länge 45 m
 - 12 13 Heckenpflanzung, 5-reihig, mit Nr., Länge 25 m
 - 8 9 Heckenpflanzung, 3-reihig, mit Nr., Länge 45 m
 - 10 11 Heckenpflanzung, 3-reihig, mit Nr., Länge 25 m
 - 14 15 16 Heckenpflanzung, 3-reihig, mit Nr., jeweils aus einer Strauch- u. Baumart als Demonstrationsflächen
 - 17 18 19 Heckenpflanzung, 3-reihig, mit Nr., jeweils aus einer Strauch- u. Baumart als Demonstrationsflächen


Eingrünung Solarfeld Gänsdorf

Planinhalt Übersicht Pflanzflächen
Plannummer Ü 5000
Datum September 2011
Maßstab ca 1:5000
Auftraggeber Q-Cells International GmbH
 Sonnenalle 17-21
 06766 Bitterfeld-Wolfen
Auftragnehmer **Wartner & Zeitler**
 Landschaftsarchitekten bdla + Stadtplaner
 Partnerschaft
 Helmut Wartner und Rupert Zeitler
 Bismarckplatz 18, 84034 Landshut
 Telefon 0871/23566
 Telefax 0871/89006
 landshut@wartner-zeitler.de
 Rachelstraße 10, 94447 Plattling
 Telefon 09931/6889
 Telefax 09931/6966
 plattling@wartner-zeitler.de
www.wartner-zeitler.de

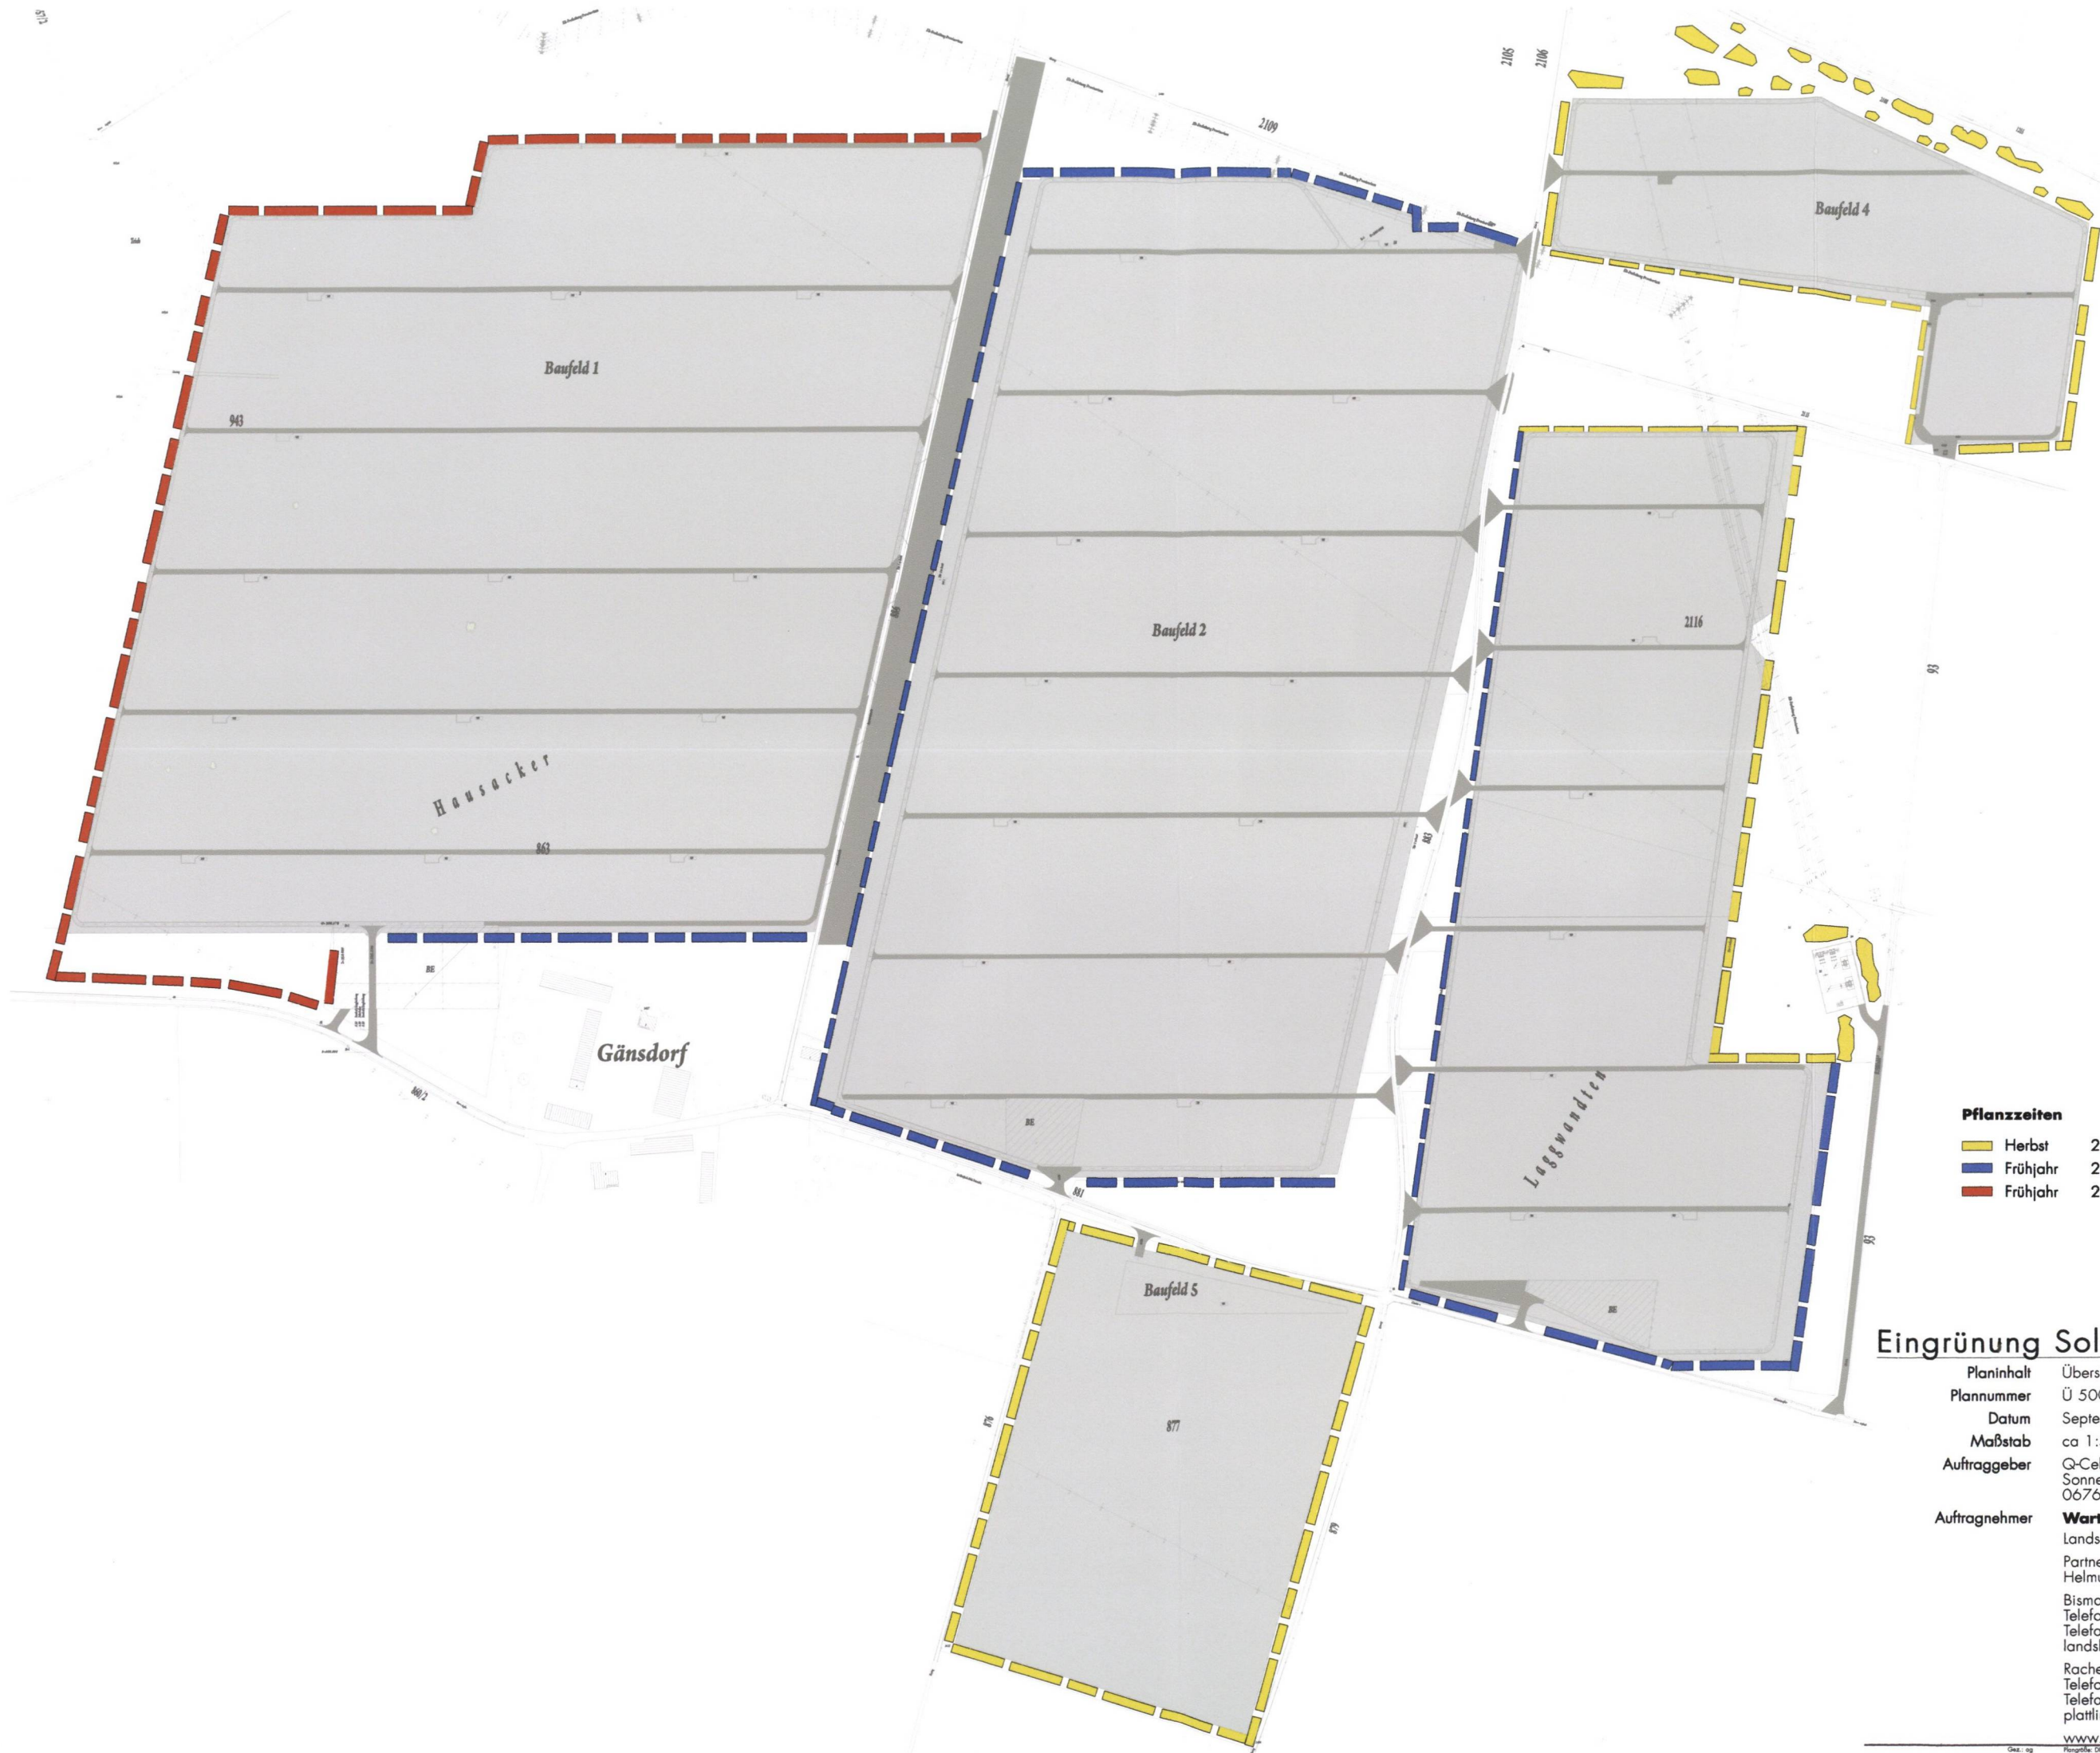

Pflanzzeiten

| | |
|----------|------|
| Herbst | 2009 |
| Frühjahr | 2010 |
| Frühjahr | 2011 |

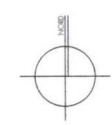


Eingrünung Solarfeld Gänsdorf

Planinhalt Übersicht Pflanzflächen
Plannummer Ü 5004
Datum September 2011
Maßstab ca 1:5000
Auftraggeber Q-Cells International GmbH
 Sonnental 17-21
 06766 Bitterfeld-Wolfen
Auftragnehmer **Wartner & Zeitler**
 Landschaftsarchitekten bdla + Stadtplaner
 Partnerschaft
 Helmut Wartner und Rupert Zeitler
 Bismarckplatz 18, 84034 Landshut
 Telefon 0871/23566
 Telefax 0871/89006
 landshut@wartner-zeitler.de
 Rachelstraße 10, 94447 Plattling
 Telefon 09931/6889
 Telefax 09931/6966
 plattling@wartner-zeitler.de
www.wartner-zeitler.de

Pflanzfläche ⑥ (5 mal Herbst / 28 mal Sommer)

45 m

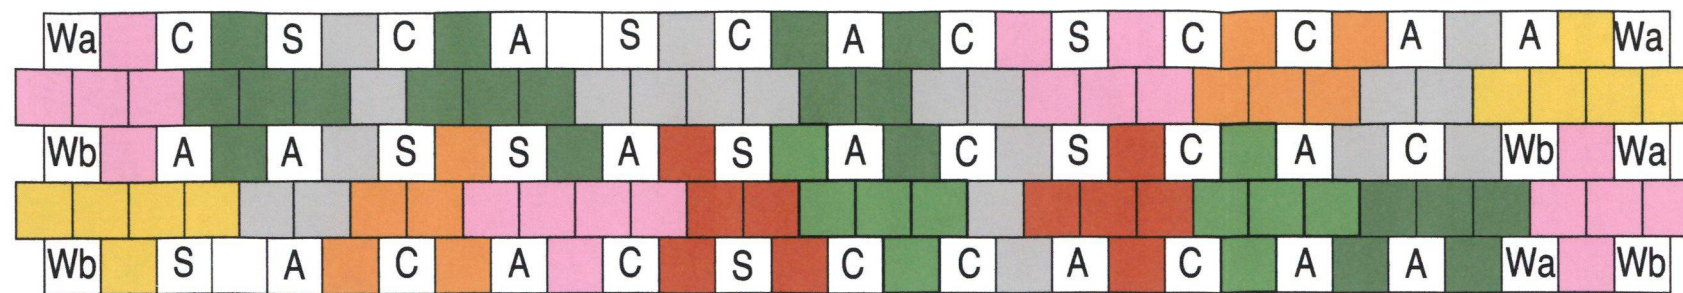


Sträucher :

- | | |
|-------------------------------------|---|
| Cornus sanguinea - Roter Hartriegel | Lonicera xylosteum - Rote Heckenkirsche |
| Corylus avellana - Haselnuss | Prunus spinosa - Schlehe |
| Euonymus europaeus - Pfaffenhütchen | Rosa canina - Hundsrose |
| Ligustrum vulgare - Liguster | |

Pflanzfläche ⑦ (6 mal Herbst / 25 mal Sommer)

45 m

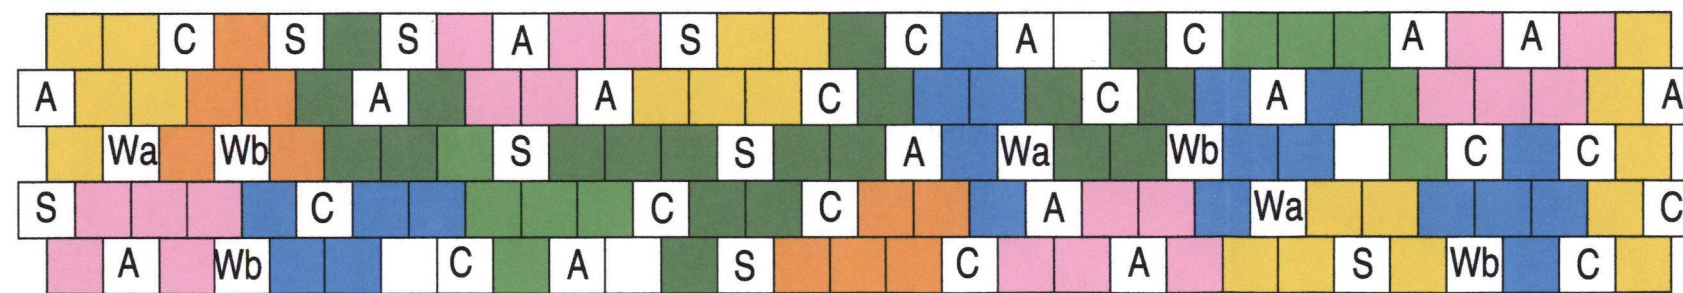

Sträucher :

- | | |
|-------------------------------------|--|
| Cornus sanguinea - Roter Hartriegel | Prunus spinosa - Schlehe |
| Euonymus europaeus - Pfaffenhütchen | Rosa canina - Hundsrose |
| Ligustrum vulgare - Liguster | Viburnum lantana - Wolliger Schneeball |

Bäume :

- | | |
|--------------------------------|--------------|
| A Acer campestre - Feldahorn | Wa Wildapfel |
| C Carpinus betulus - Hainbuche | Wb Wildbirne |
| S Sorbus aucuparia - Eberesche | |

Bäume :

- | |
|--------------------------------|
| A Acer campestre - Feldahorn |
| C Carpinus betulus - Hainbuche |
| S Sorbus aucuparia - Eberesche |
| Wa Wildapfel |
| Wb Wildbirne |

PflanZRaster 1.5 x 1.5 m


Eingrünung Solarfeld Gänsdorf

Planinhalt Pflanzpläne - Pflanzung Herbst 2009/
Sommer 2010
Plannummer PH/S 206/7
Datum Oktober 2009
Maßstab 1 : 200
Auftraggeber Fa. Krinner Schraubfundamente GmbH
über Gemeinde Straßkirchen
94342 Straßkirchen

Auftragnehmer **Wartner & Zeitler**
Landschaftsarchitekten bdla + Stadtplaner
Partnerschaft
Helmut Wartner und Rupert Zeitler
Bismarckplatz 18, 84034 Landshut
Telefon 0871/23566
Telefax 0871/89006
landshut@wartner-zeitler.de
Rachelstraße 10, 94447 Plattling
Telefon 09931/6889
Telefax 09931/6966
plattling@wartner-zeitler.de
www.wartner-zeitler.de



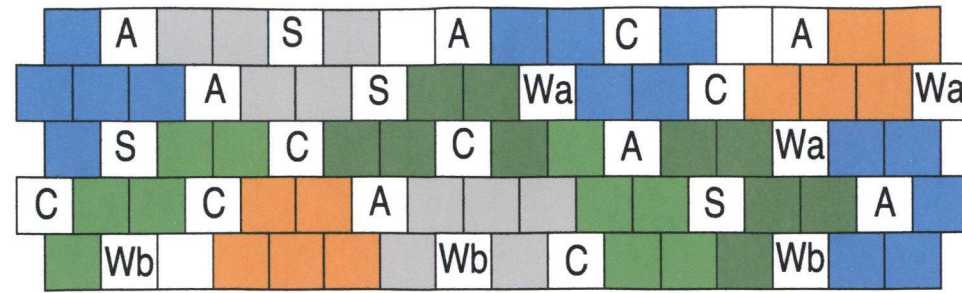


Pflanzfläche ⑫ (4 mal Herbst / 34 mal Sommer)

25 m



Pflanzraster 1.5 x 1.5 m

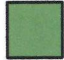Sträucher :


-  Cornus sanguinea - Roter Hartriegel
-  Corylus avellana - Haselnuss
-  Euonymus europaeus - Pfaffenhütchen
-  Ligustrum vulgare - Liguster
-  Viburnum lantana - Wolliger Schneeball

Bäume :

- A Acer campestre - Feldahorn
- C Carpinus betulus - Hainbuche
- S Sorbus aucuparia - Eberesche
- Wa Wildapfel
- Wb Wildbirne



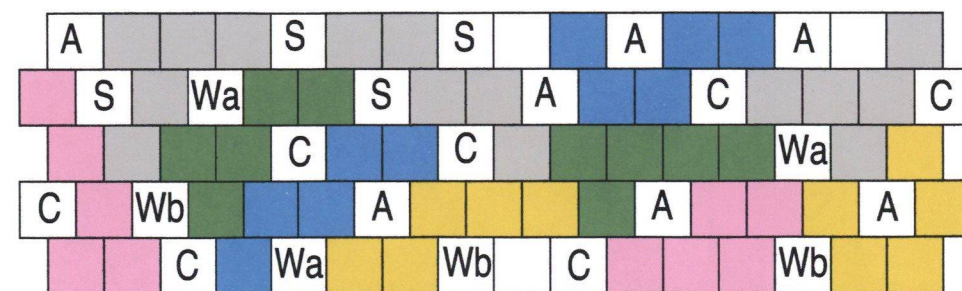


Pflanzfläche ⑬ (4 mal Herbst / 33 mal Sommer)

25 m



Pflanzraster 1.5 x 1.5 m

Sträucher :

-  Corylus avellana - Haselnuss
-  Ligustrum vulgare - Liguster
-  Prunus spinosa - Schlehe
-  Rosa canina - Hundsrose
-  Viburnum lantana - Wolliger Schneeball


Bäume :

- A Acer campestre - Feldahorn
- C Carpinus betulus - Hainbuche
- S Sorbus aucuparia - Eberesche
- Wa Wildapfel
- Wb Wildbirne

Eingrünung Solarfeld Gänsdorf

Planinhalt Pflanzpläne - Pflanzung Herbst 2009/ Sommer 2010
 Plannummer PH/S 212/13
 Datum Oktober 2009
 Maßstab 1 : 200
 Auftraggeber Fa. Krinner Schraubfundamente GmbH über Gemeinde Straßkirchen 94342 Straßkirchen
 Auftragnehmer **Wartner & Zeitler** Landschaftsarchitekten bdla + Stadtplaner Partnerschaft Helmut Wartner und Rupert Zeitzler Bismarckplatz 18, 84034 Landshut Telefon 0871/23566 Telefax 0871/89006 landshut@wartner-zeitzler.de Rachelstraße 10, 94447 Plattling Telefon 09931/6889 Telefax 09931/6966 plattling@wartner-zeitzler.de www.wartner-zeitzler.de

Pflanzfläche ⑧ (4 mal) 45 m

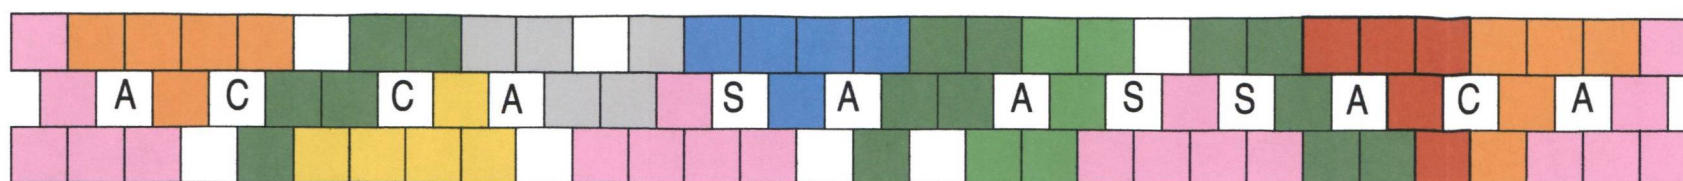

Sträucher :


- | | |
|-------------------------------------|---|
| Cornus sanguinea - Roter Hartriegel | Lonicera xylosteum - Rote Heckenkirsche |
| Corylus avellana - Haselnuss | Prunus spinosa - Schlehe |
| Euonymus europaeus - Pfaffenhütchen | Rosa canina - Hundsröse |
| Ligustrum vulgare - Liguster | Viburnum lantana - Wolliger Schneeball |

Bäume :

- A Acer campestre - Feldahorn
 C Carpinus betulus - Hainbuche
 S Sorbus aucuparia - Eberesche

Pflanzraster 1.5 x 1.5 m

Pflanzfläche ⑨ (4 mal) 45 m

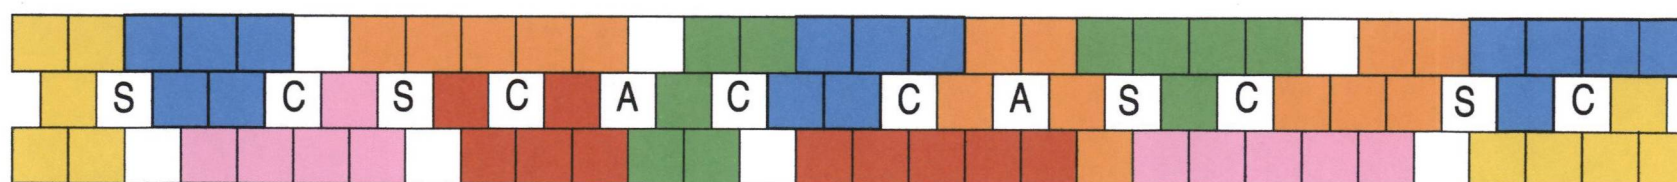


Sträucher :

- | | |
|---|--|
| Cornus sanguinea - Roter Hartriegel | Prunus spinosa - Schlehe |
| Euonymus europaeus - Pfaffenhütchen | Rosa canina - Hundsröse |
| Lonicera xylosteum - Rote Heckenkirsche | Viburnum lantana - Wolliger Schneeball |

Bäume :

- A Acer campestre - Feldahorn
 C Carpinus betulus - Hainbuche
 S Sorbus aucuparia - Eberesche

Pflanzfläche ⑩ (5 mal) 25 m

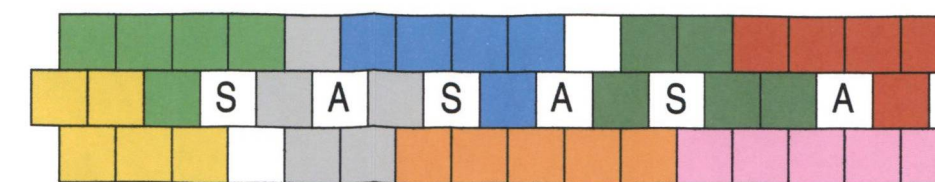


Sträucher :

- | | |
|-------------------------------------|---|
| Cornus sanguinea - Roter Hartriegel | Lonicera xylosteum - Rote Heckenkirsche |
| Corylus avellana - Haselnuss | Prunus spinosa - Schlehe |
| Euonymus europaeus - Pfaffenhütchen | Rosa canina - Hundsröse |
| Ligustrum vulgare - Liguster | Viburnum lantana - Wolliger Schneeball |

Bäume :

- A Acer campestre - Feldahorn
 C Carpinus betulus - Hainbuche
 S Sorbus aucuparia - Eberesche

Pflanzfläche ⑪ (4 mal) 25 m

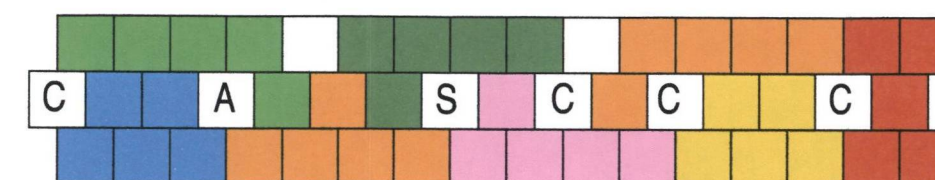

Sträucher :

- | | |
|-------------------------------------|---|
| Cornus sanguinea - Roter Hartriegel | Lonicera xylosteum - Rote Heckenkirsche |
| Euonymus europaeus - Pfaffenhütchen | Prunus spinosa - Schlehe |
| Ligustrum vulgare - Liguster | Rosa canina - Hundsröse |
| | Viburnum lantana - Wolliger Schneeball |

Bäume :


- A Acer campestre - Feldahorn
 C Carpinus betulus - Hainbuche
 S Sorbus aucuparia - Eberesche

Eingrünung Solarfeld Gänsdorf

Planinhalt Pflanzflächen 8 - 11 (Sommer 2010)
 Plannummer PS 208
 Datum Oktober 2009
 Maßstab 1 : 200
 Auftraggeber Fa. Krinner Schraubfundamente GmbH
 über Gemeinde Straßkirchen
 94342 Straßkirchen


Auftragnehmer **Wartner & Zeitler**
 Landschaftsarchitekten bdla + Stadtplaner
 Partnerschaft
 Helmut Wartner und Rupert Zeitler
 Bismarckplatz 18, 84034 Landshut
 Telefon 0871/23566
 Telefax 0871/89006
 landshut@wartner-zeitler.de
 Rachelstraße 10, 94447 Plattling
 Telefon 09931/6889
 Telefax 09931/6966
 plattling@wartner-zeitler.de
 www.wartner-zeitler.de

Pflanzfläche ①④ (5 mal) 45 m

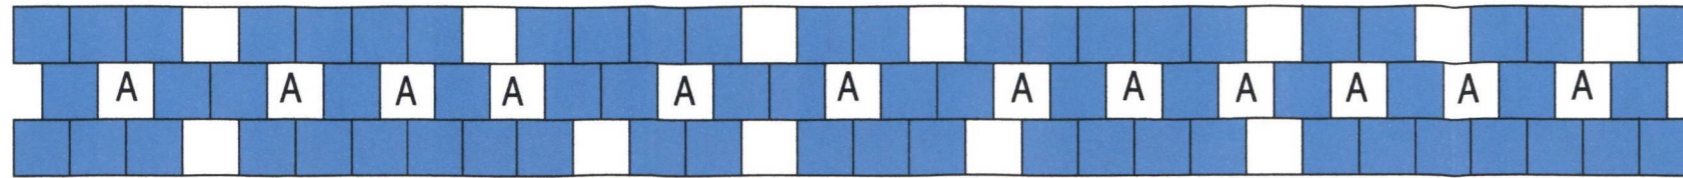


- Viburnum lantana - Wolliger Schneeball
- A Acer campestre - Feldahorn

Pflanzfläche ①⑤ (4 mal) 45 m

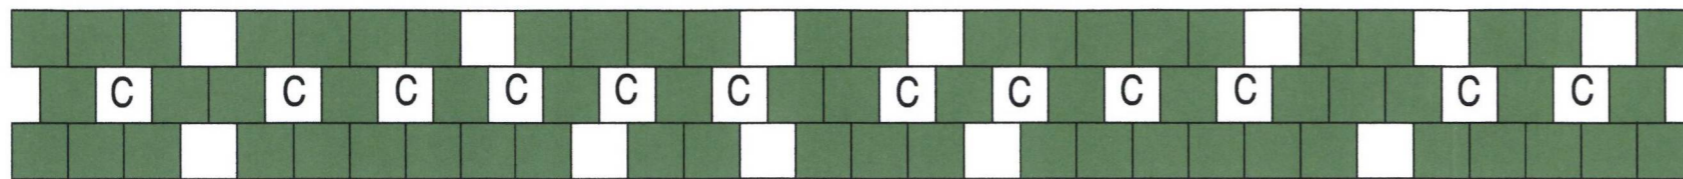


- Ligustrum vulgare - Liguster
- C Carpinus betulus - Hainbuche

Pflanzfläche ①⑥ (4 mal) 45 m

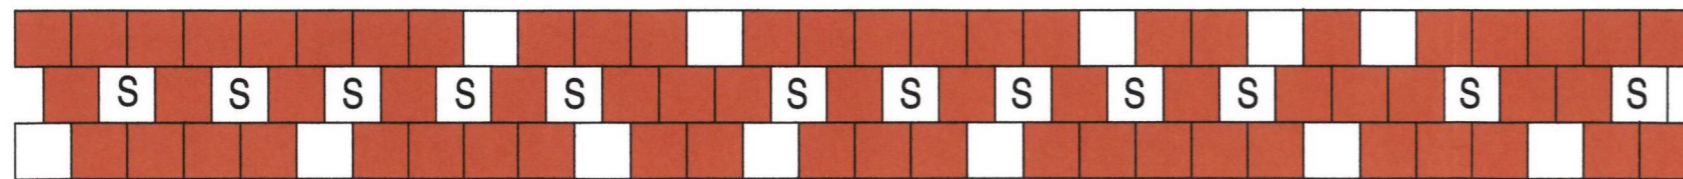


- Lonicera xylosteum - Rote Heckenkirsche
- S Sorbus aucuparia - Eberesche

Pflanzfläche ①⑦ (8 mal) 25 m

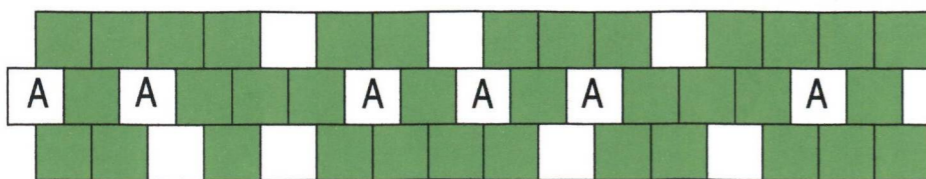


- Euonymus europaeus - Pfaffenhütchen
- A Acer campestre - Feldahorn

Pflanzfläche ①⑧ (10 mal) 25 m

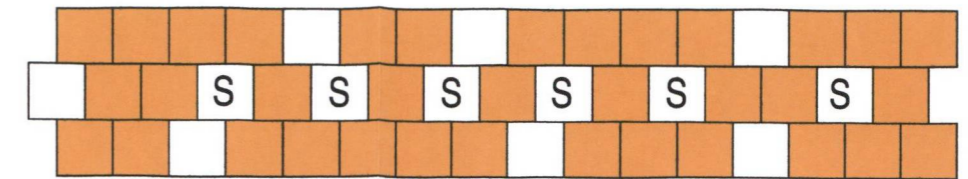

- Cornus sanguinea - Roter Hartriegel
- S Sorbus aucuparia - Eberesche

Pflanzfläche ①⑨ (7 mal) 25 m

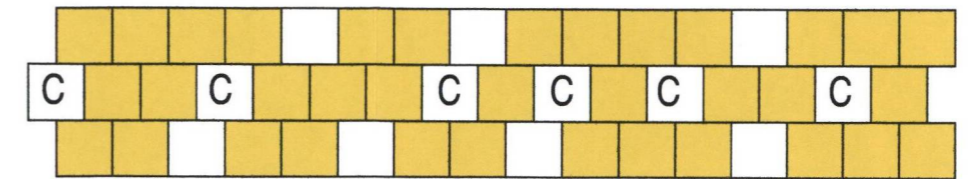

- Prunus spinosa - Schlehe
- C Carpinus betulus - Hainbuche



Pflanzraster 1.5 x 1.5 m

Eingrünung Solarfeld Gänsdorf

Planinhalt Pflanzflächen 14 - 19 (Sommer 2010)
 Plannummer PS 214
 Datum Oktober 2009
 Maßstab 1 : 200
 Auftraggeber Fa. Krinner Schraubfundamente GmbH
 über Gemeinde Straßkirchen
 94342 Straßkirchen

Auftragnehmer **Wartner & Zeitler**
 Landschaftsarchitekten bdla + Stadtplaner
 Partnerschaft
 Helmut Wartner und Rupert Zeitler
 Bismarckplatz 18, 84034 Landshut
 Telefon 0871/23566
 Telefax 0871/89006
 landshut@wartner-zeitler.de
 Rachelstraße 10, 94447 Plattling
 Telefon 09931/6889
 Telefax 09931/6966
 platting@wartner-zeitler.de
 www.wartner-zeitler.de

Pflanzfläche 21 (1 mal)

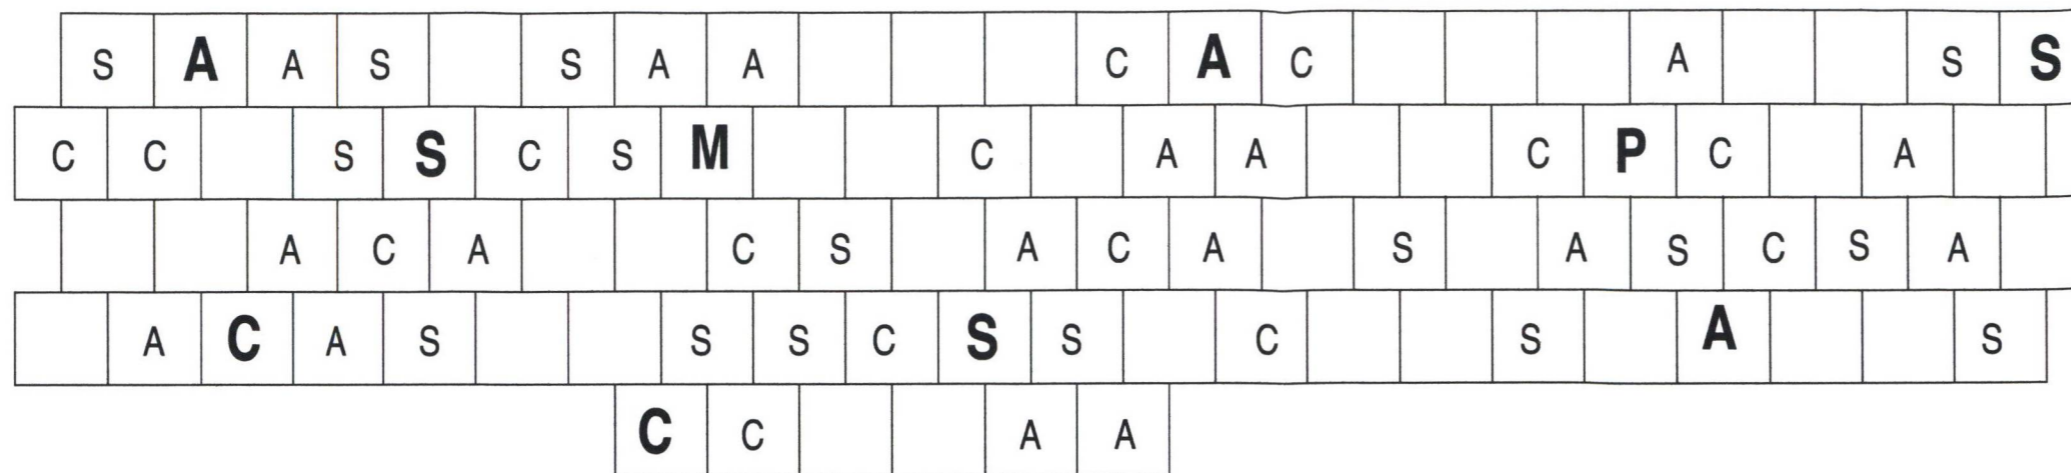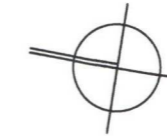



Hochstamm :

- A** Acer campestre - Feldahorn
- C** Carpinus betulus - Hainbuche
- M** Malus sylvestris - Wildapfel
- P** Pyrus communis - Wildbirne
- S** Sorbus aucuparia - Vogelbeere

Heister :

- A Acer campestre - Feldahorn
- C Carpinus betulus - Hainbuche
- S Sorbus aucuparia - Eberesche

Pflanzfläche 20 und 22 (je 1 mal)

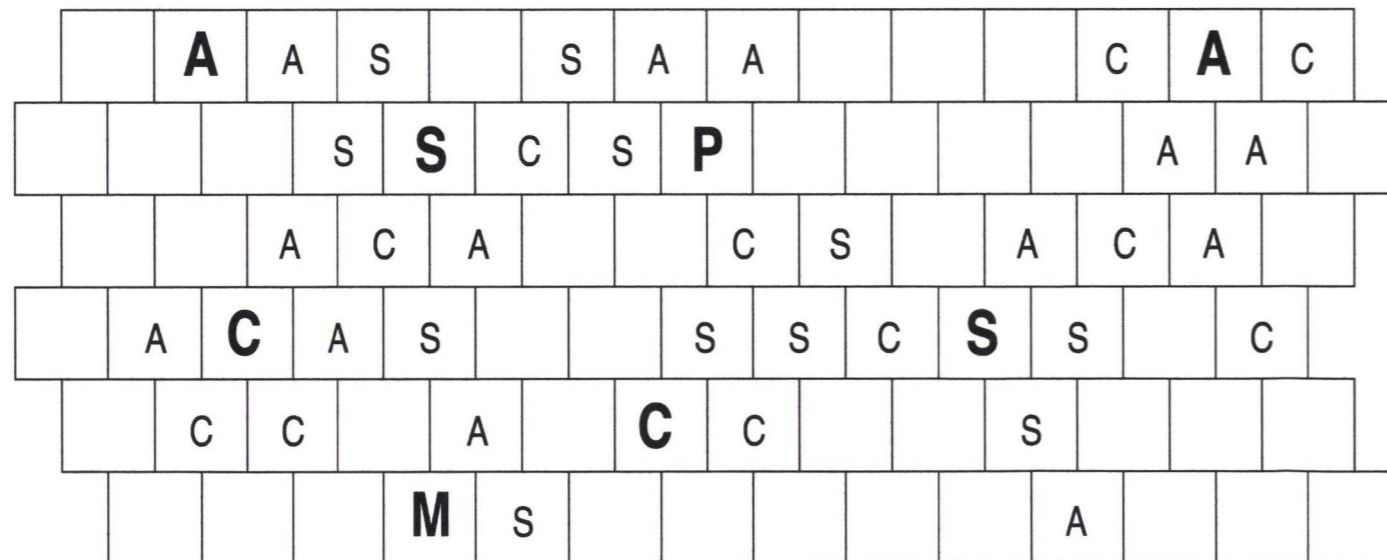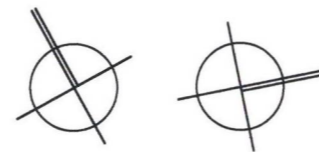

Pflanzraster 2.5 x 2.5 m

Hochstamm :

- A** Acer campestre - Feldahorn
- C** Carpinus betulus - Hainbuche
- M** Malus sylvestris - Wildapfel
- P** Pyrus communis - Wildbirne
- S** Sorbus aucuparia - Vogelbeere

Heister :

- A Acer campestre - Feldahorn
- C Carpinus betulus - Hainbuche
- S Sorbus aucuparia - Eberesche


Eingrünung Solarfeld Gänsdorf

Planinhalt Pflanzflächen 20, 21, 22
 Plannummer PS 220
 Datum Oktober 2009
 Maßstab 1 : 200
 Auftraggeber Fa. Kriener Schraubfundamente GmbH
 über Gemeinde Straßkirchen
 94342 Straßkirchen

Auftragnehmer **Wartner & Zeitler**
 Landschaftsarchitekten bdla + Stadtplaner
 Partnerschaft
 Helmut Wartner und Rupert Zeitler
 Bismarckplatz 18, 84034 Landshut
 Telefon 0871/23566
 Telefax 0871/89006
 landshut@wartner-zeitler.de
 Rachelstraße 10, 94447 Plattling
 Telefon 09931/6889
 Telefax 09931/6966
 plattling@wartner-zeitler.de
 www.wartner-zeitler.de


Schnitt A - A

Fl.Nr. 1933

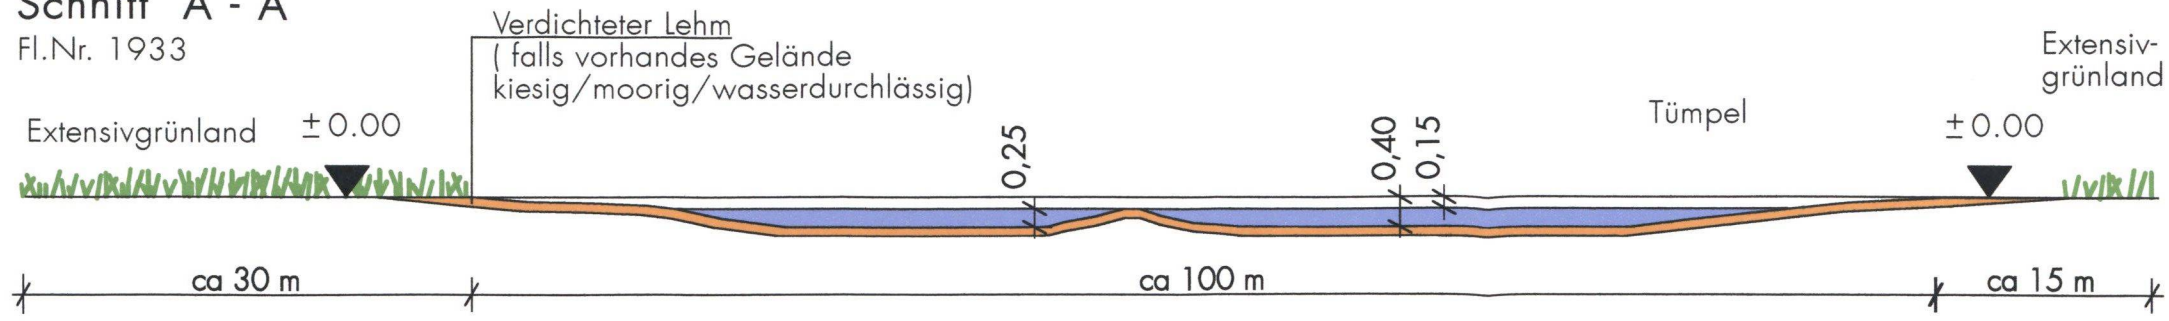

Schnitt B - B

Fl.Nr. 1933


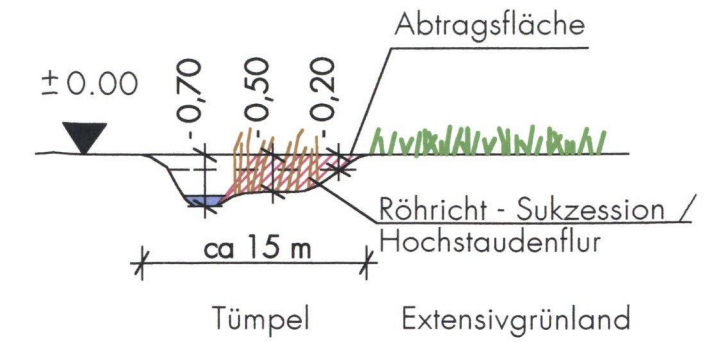


Für alle Flachwasserzonen und Seigen gilt :

Genauere Festlegung der Lage und Größe durch ökol. Bauleiter in Abstimmung mit UNB LRA Straubing-Bogen, E.ON Netz GmbH Bamberg und Dr. Feig LBV

Schnitt C - C


Fl.Nr. 1734

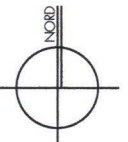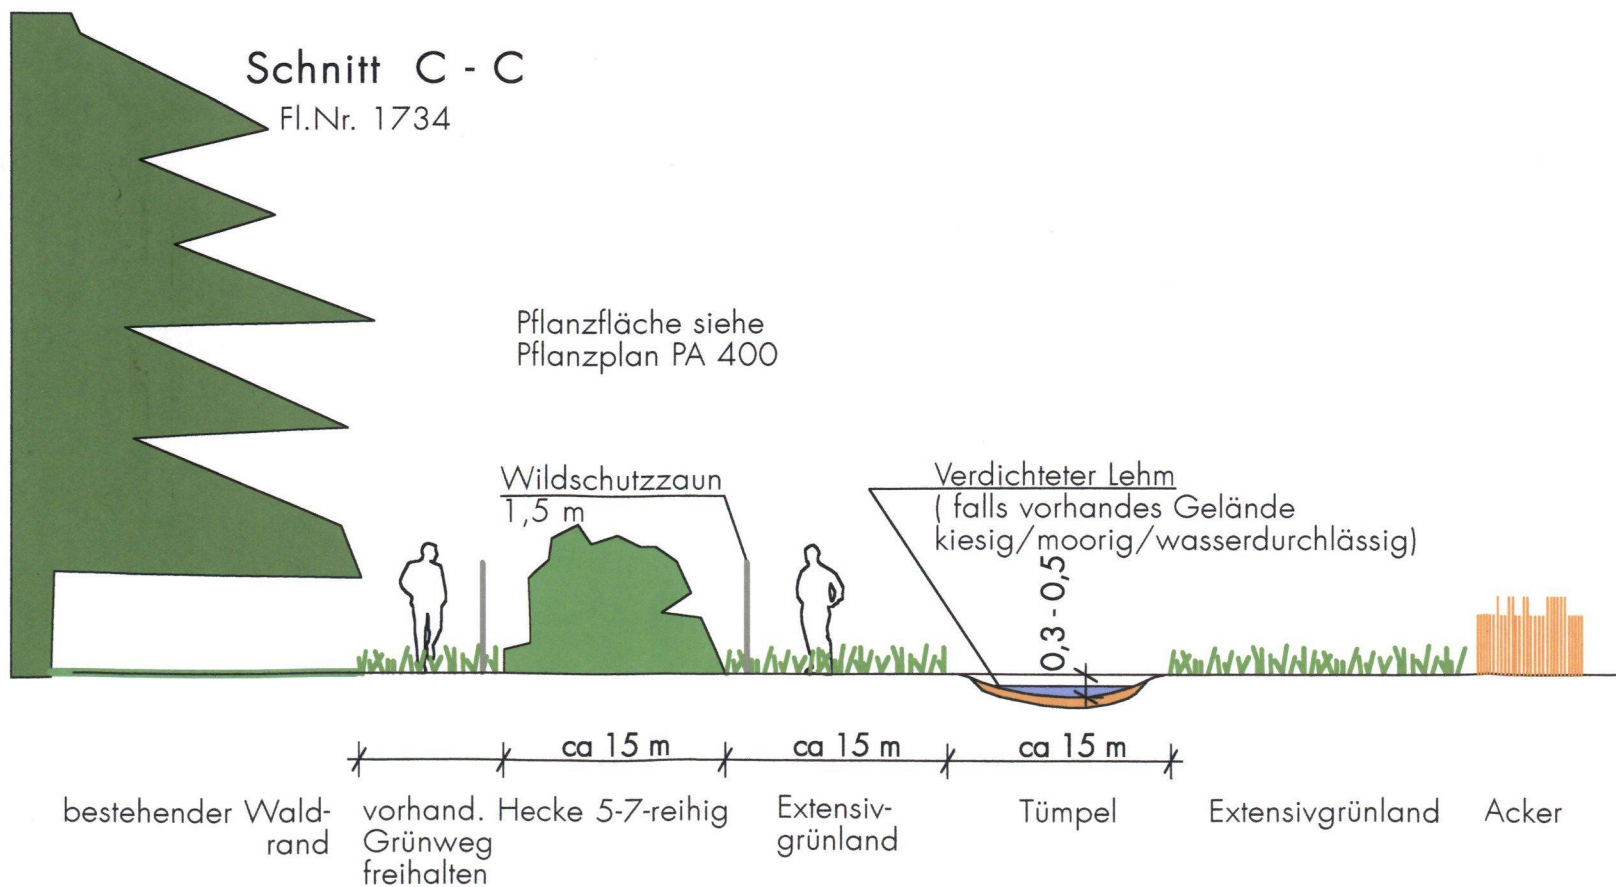

Landschaftspflegerischer Begleitplan zur Baugenehmigung SO Solarfeld Gänsdorf


Planinhalt: Schnitte Ausführungsplan
 Plannummer: S 500 A
 Datum: 22. Oktober 2009
 Maßstab: 1 : 500 , 5-fach überhöht
 Auftraggeber: Fa. Krinner GmbH & Co Grundstücksverwertungs KG über Gemeinde Stephansposching 94569 Stephansposching
 Auftragnehmer: **Wartner & Zeitzler** Landschaftsarchitekten blla + Stadtplaner Partnerschaft Helmut Wartner und Rupert Zeitzler Bismarckplatz 18, 84034 Landshut Telefon 0871/ 23566 Telefax 0871/ 89006 landshut@wartner-zeitzler.de Rachelstraße 10, 94447 Plattling Telefon 09931/ 6889 Telefax 09931/ 6966 plattling@wartner-zeitzler.de www.wartner-zeitzler.de

Pflanzfläche ①

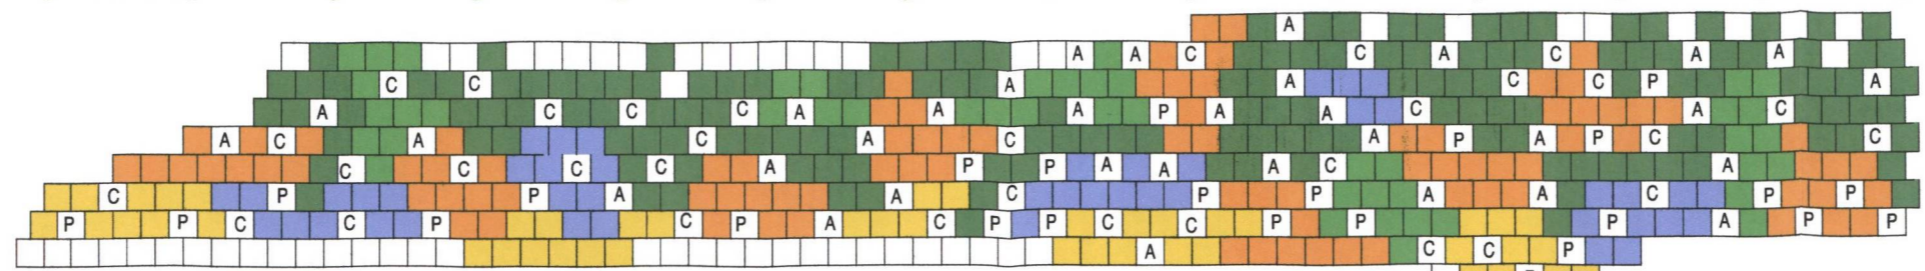


| | | | | | | | |
|--------|-------------------------------------|---------|------------------------------|--------|-----------------------------|--------|--------------------------------|
| Stk 90 | Cornus sanguinea - Roter Hartriegel | Stk 150 | Ligustrum vulgare - Liguster | Stk 45 | Rhamnus frangula - Faulbaum | Stk 33 | A Acer campestre - Feldahorn |
| 45 | Euonymus europaeus - Pfaffenhütchen | 45 | Prunus spinosa - Schlehe | | | 33 | C Carpinus betulus - Hainbuche |
| | | | | | | 24 | P Prunus avium - Vogelkirsche |

Pflanzraster 1.5 x 1.5 m

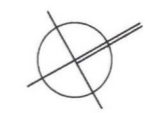


Pflanzfläche ②

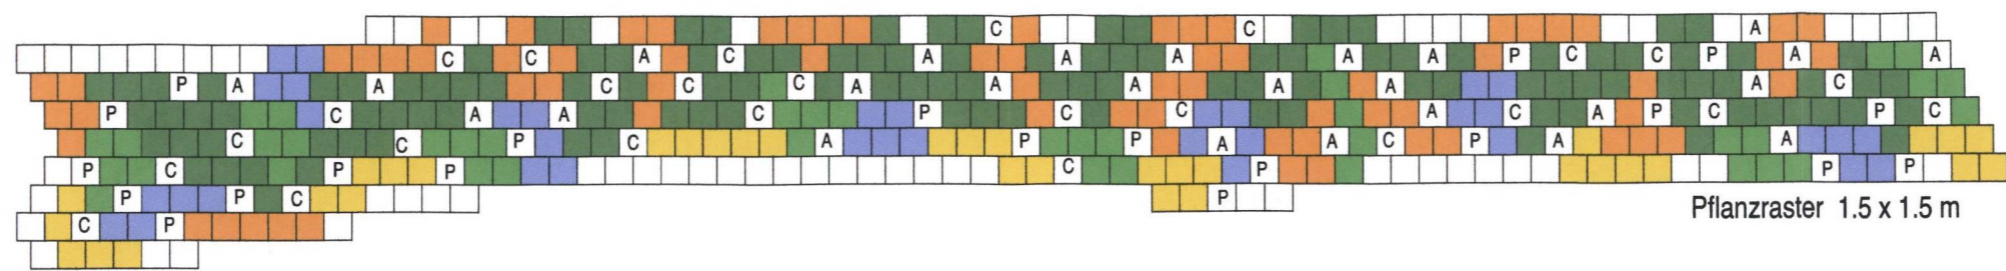


| | | | | | | | |
|--------|-------------------------------------|---------|------------------------------|--------|-----------------------------|--------|--------------------------------|
| Stk 70 | Cornus sanguinea - Roter Hartriegel | Stk 120 | Ligustrum vulgare - Liguster | Stk 35 | Rhamnus frangula - Faulbaum | Stk 26 | A Acer campestre - Feldahorn |
| 40 | Euonymus europaeus - Pfaffenhütchen | 35 | Prunus spinosa - Schlehe | | | 26 | C Carpinus betulus - Hainbuche |
| | | | | | | 19 | P Prunus avium - Vogelkirsche |

Pflanzraster 1.5 x 1.5 m

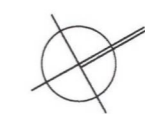

Pflanzfläche ③

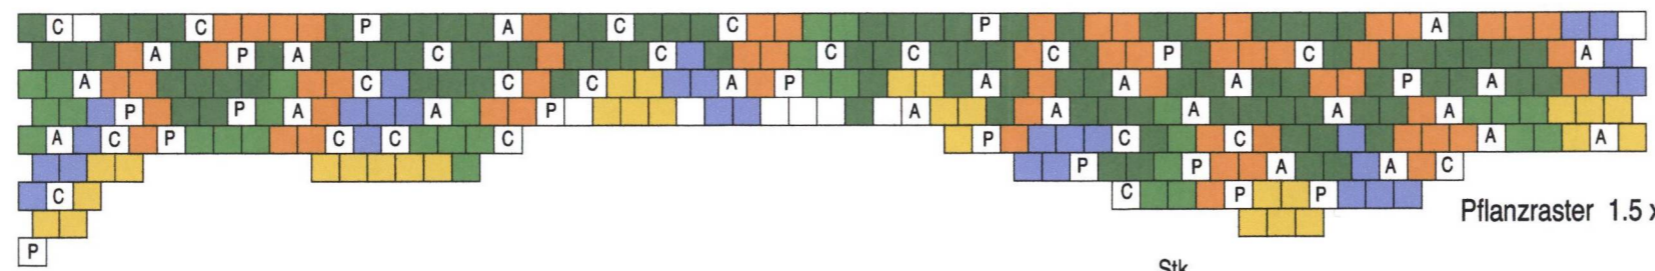


| | | | | | | | |
|--------|-------------------------------------|---------|------------------------------|--------|-----------------------------|--------|--------------------------------|
| Stk 60 | Cornus sanguinea - Roter Hartriegel | Stk 100 | Ligustrum vulgare - Liguster | Stk 30 | Rhamnus frangula - Faulbaum | Stk 22 | A Acer campestre - Feldahorn |
| 30 | Euonymus europaeus - Pfaffenhütchen | 30 | Prunus spinosa - Schlehe | | | 22 | C Carpinus betulus - Hainbuche |
| | | | | | | 16 | P Prunus avium - Vogelkirsche |

Pflanzraster 1.5 x 1.5 m



Pflanzfläche ④

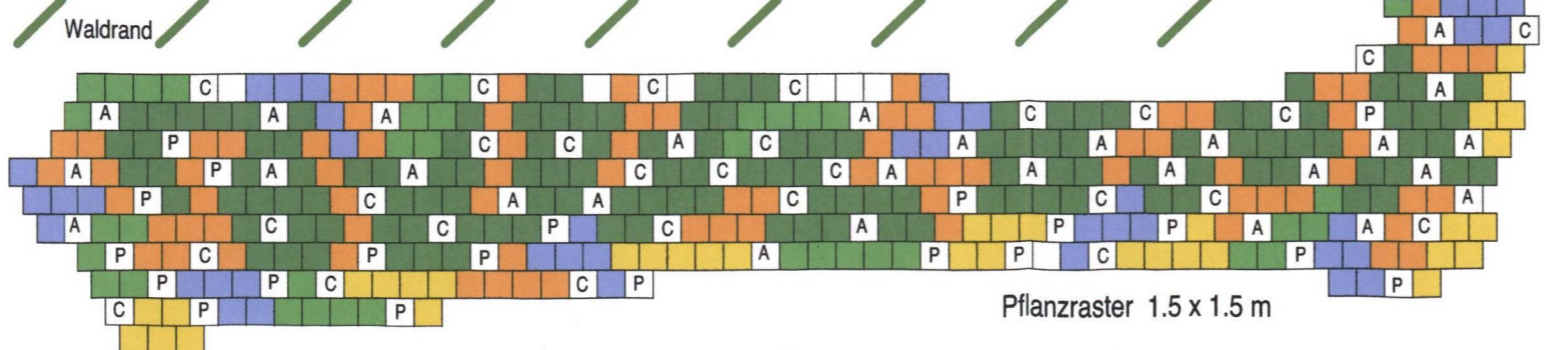

| | | | | | | | |
|--------|-------------------------------------|---------|------------------------------|--------|-----------------------------|--------|--------------------------------|
| Stk 80 | Cornus sanguinea - Roter Hartriegel | Stk 130 | Ligustrum vulgare - Liguster | Stk 40 | Rhamnus frangula - Faulbaum | Stk 29 | A Acer campestre - Feldahorn |
| 40 | Euonymus europaeus - Pfaffenhütchen | 40 | Prunus spinosa - Schlehe | | | 29 | C Carpinus betulus - Hainbuche |
| | | | | | | 21 | P Prunus avium - Vogelkirsche |

Pflanzraster 1.5 x 1.5 m



Ausgleichsfläche Fl. Nr. 1734 Solarfeld Gänsdorf

Planinhalt Pflanzpläne Ausgleichsflächen
Plannummer PA 400
Datum September 2009
Maßstab 1 : 400
Auftraggeber Fa. Krinner Schraubfundamente GmbH
über Gemeinde Straßkirchen
94342 Straßkirchen

Auftragnehmer **Wartner & Zeitler**
Landschaftsarchitekten bdla + Stadtplaner
Partnerschaft
Helmut Wartner und Rupert Zeitzler
Bismarckplatz 18, 84034 Landshut
Telefon 0871/ 23566
Telefax 0871/ 89006
landshut@wartner-zeitzler.de
Rachelstraße 10, 94447 Plattling
Telefon 09931/ 6889
Telefax 09931/ 6966
plattling@wartner-zeitzler.de
www.wartner-zeitzler.de