


Lageplan M/1/5000 zum Neubau eines Einfamilienwohnhauses mit Pkw-Doppelgarage für Herrn und Frau Peter und Rita Ternes, Flur-Nr. 576, Gemarkung Straßkirchen.

Geltungsbereich der Satzung:

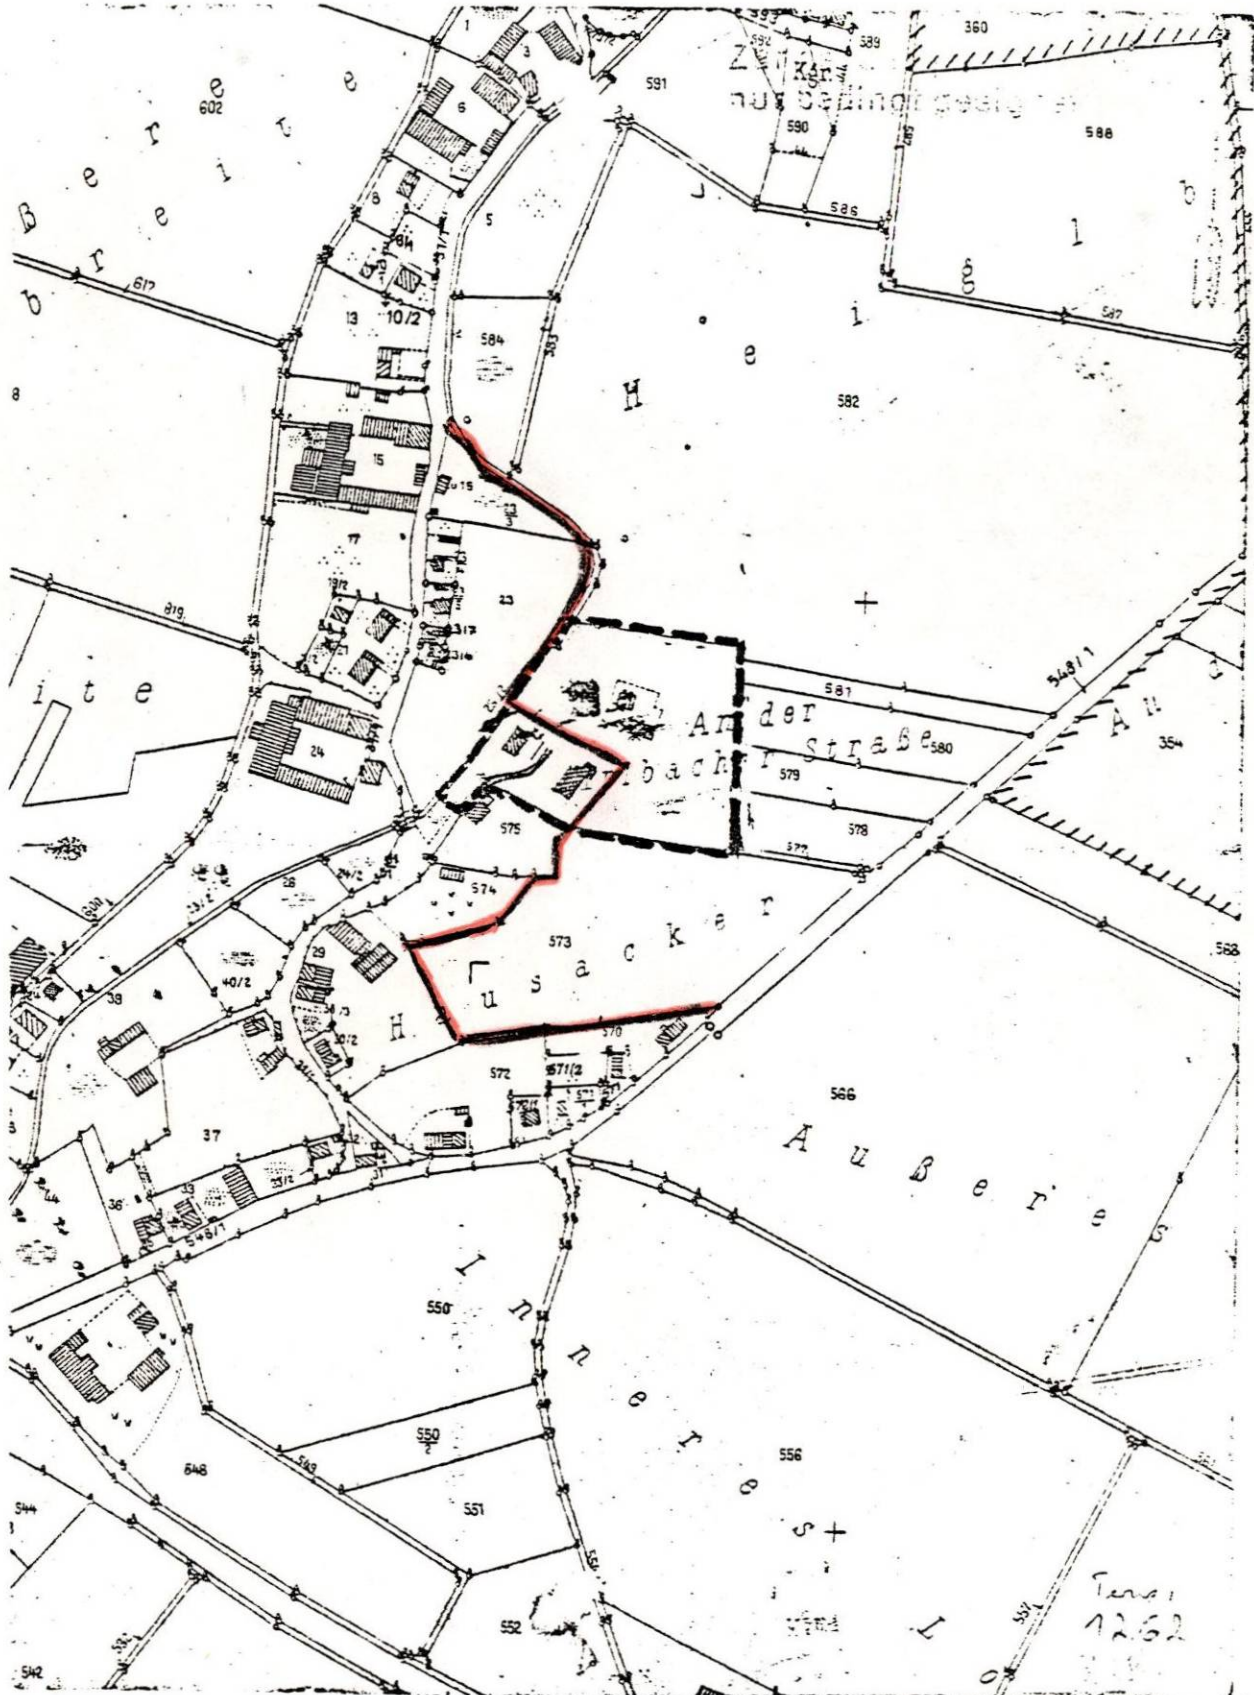

Der Bauherr:

Die Nachbarn:

Der Entwurfsverfasser:

[Handwritten signature]

ingenieurbüro
huber & schlecht
FLURSTRASSE 9 BAYERWALDSTRASSE 17